
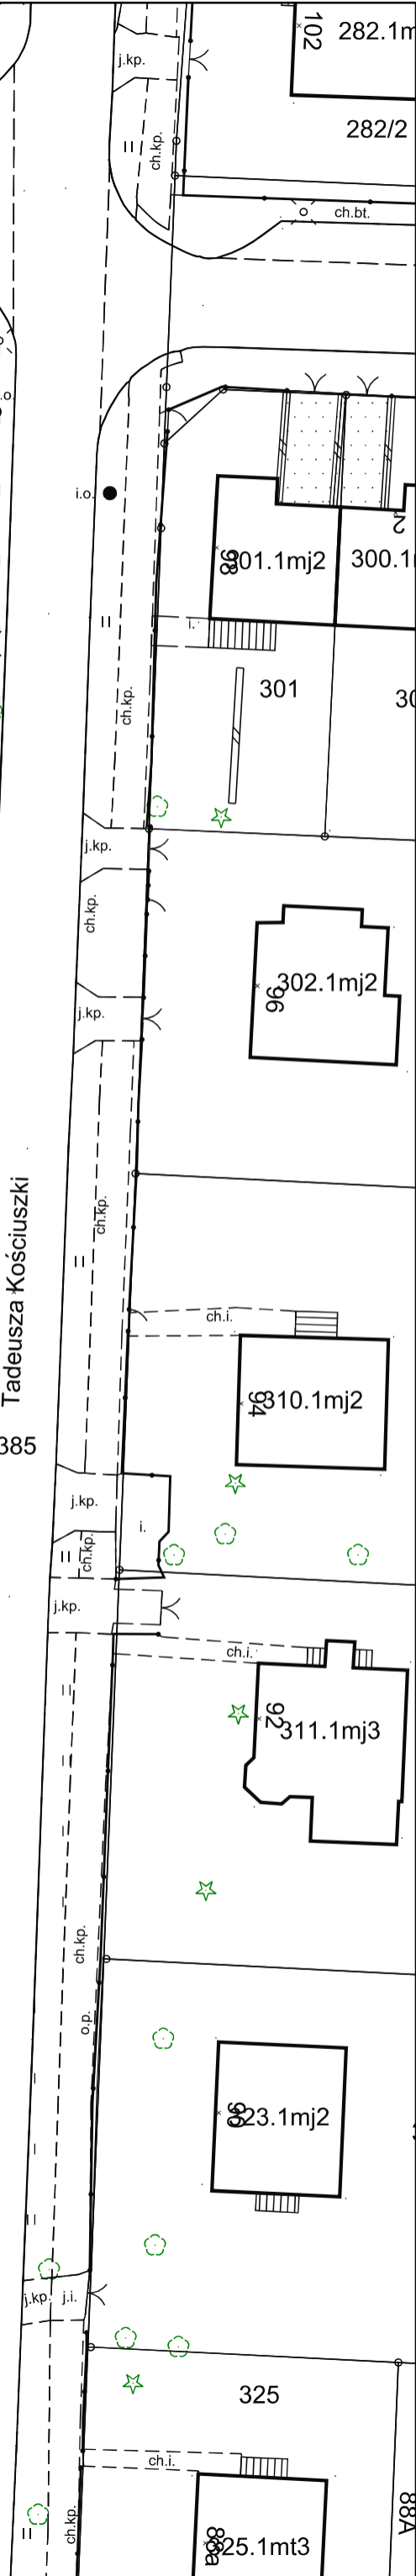


Załącznik nr 3
 do Regulaminu udostępniania stanowisk na zajęcie pasa drogowego
 na działalność handlową przy cmentarzu w ciągu ulicy
 Agrykola i Tadeusza Kościuszki w Hłblęgu

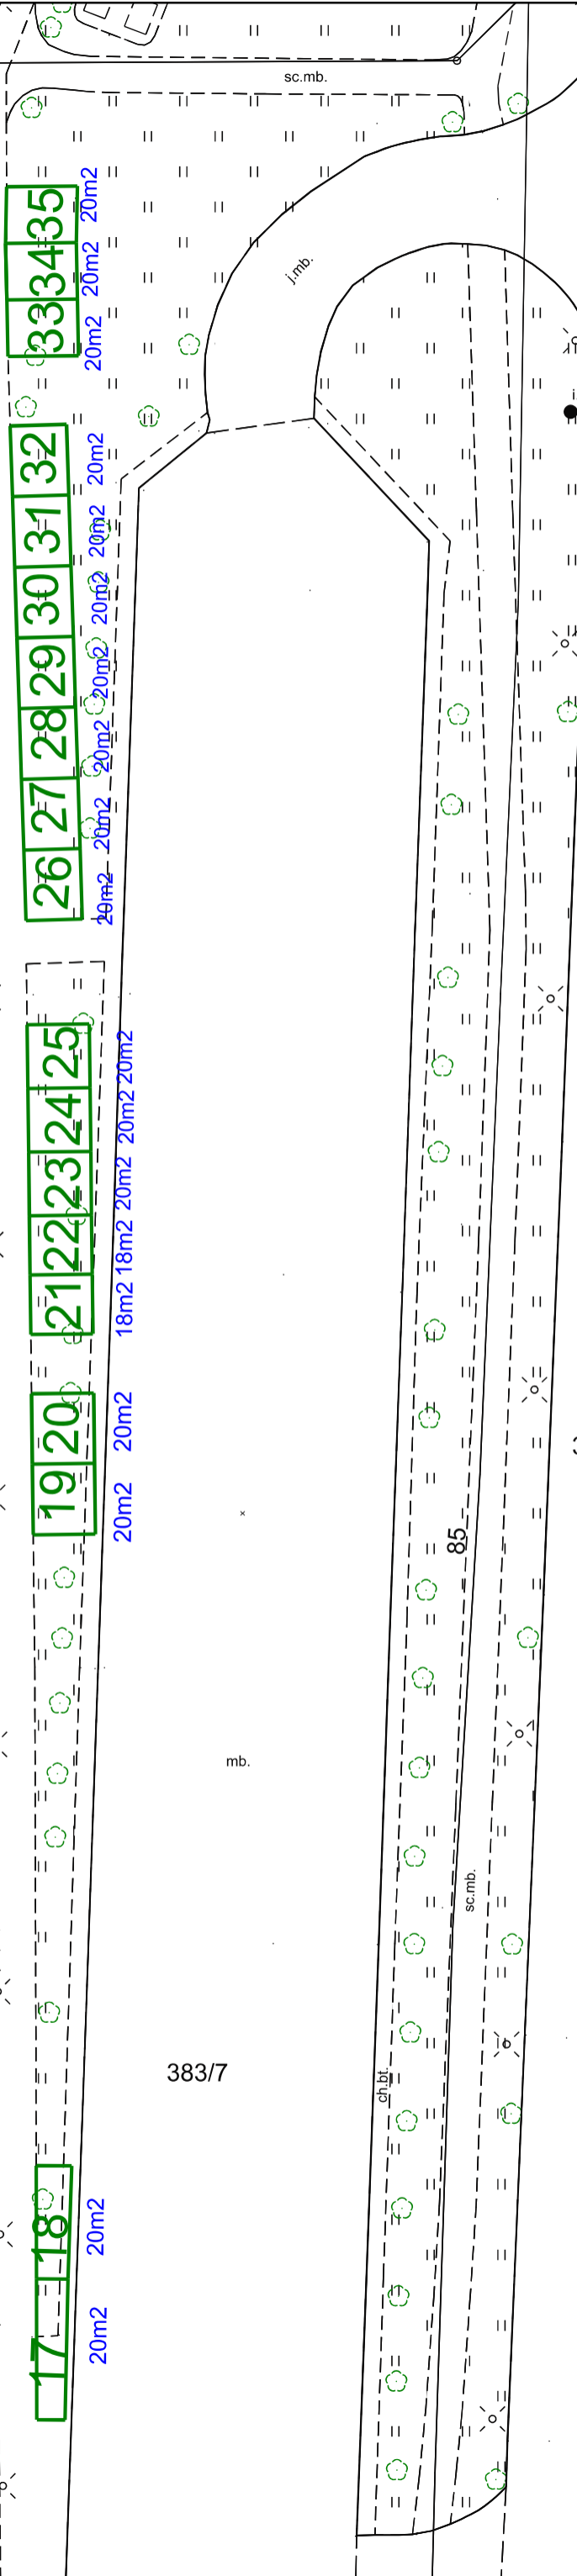

38 Tadeusza Kościuszki

383/7

383/1

201 282.1m

282/2

300.1

301

96 302.1mj2

78 10.1mj2

92 311.1mj3

82 3.1mj2

325

88 25.1mt3

V88