


Koniec geometrii zadania 2  
57.116,45

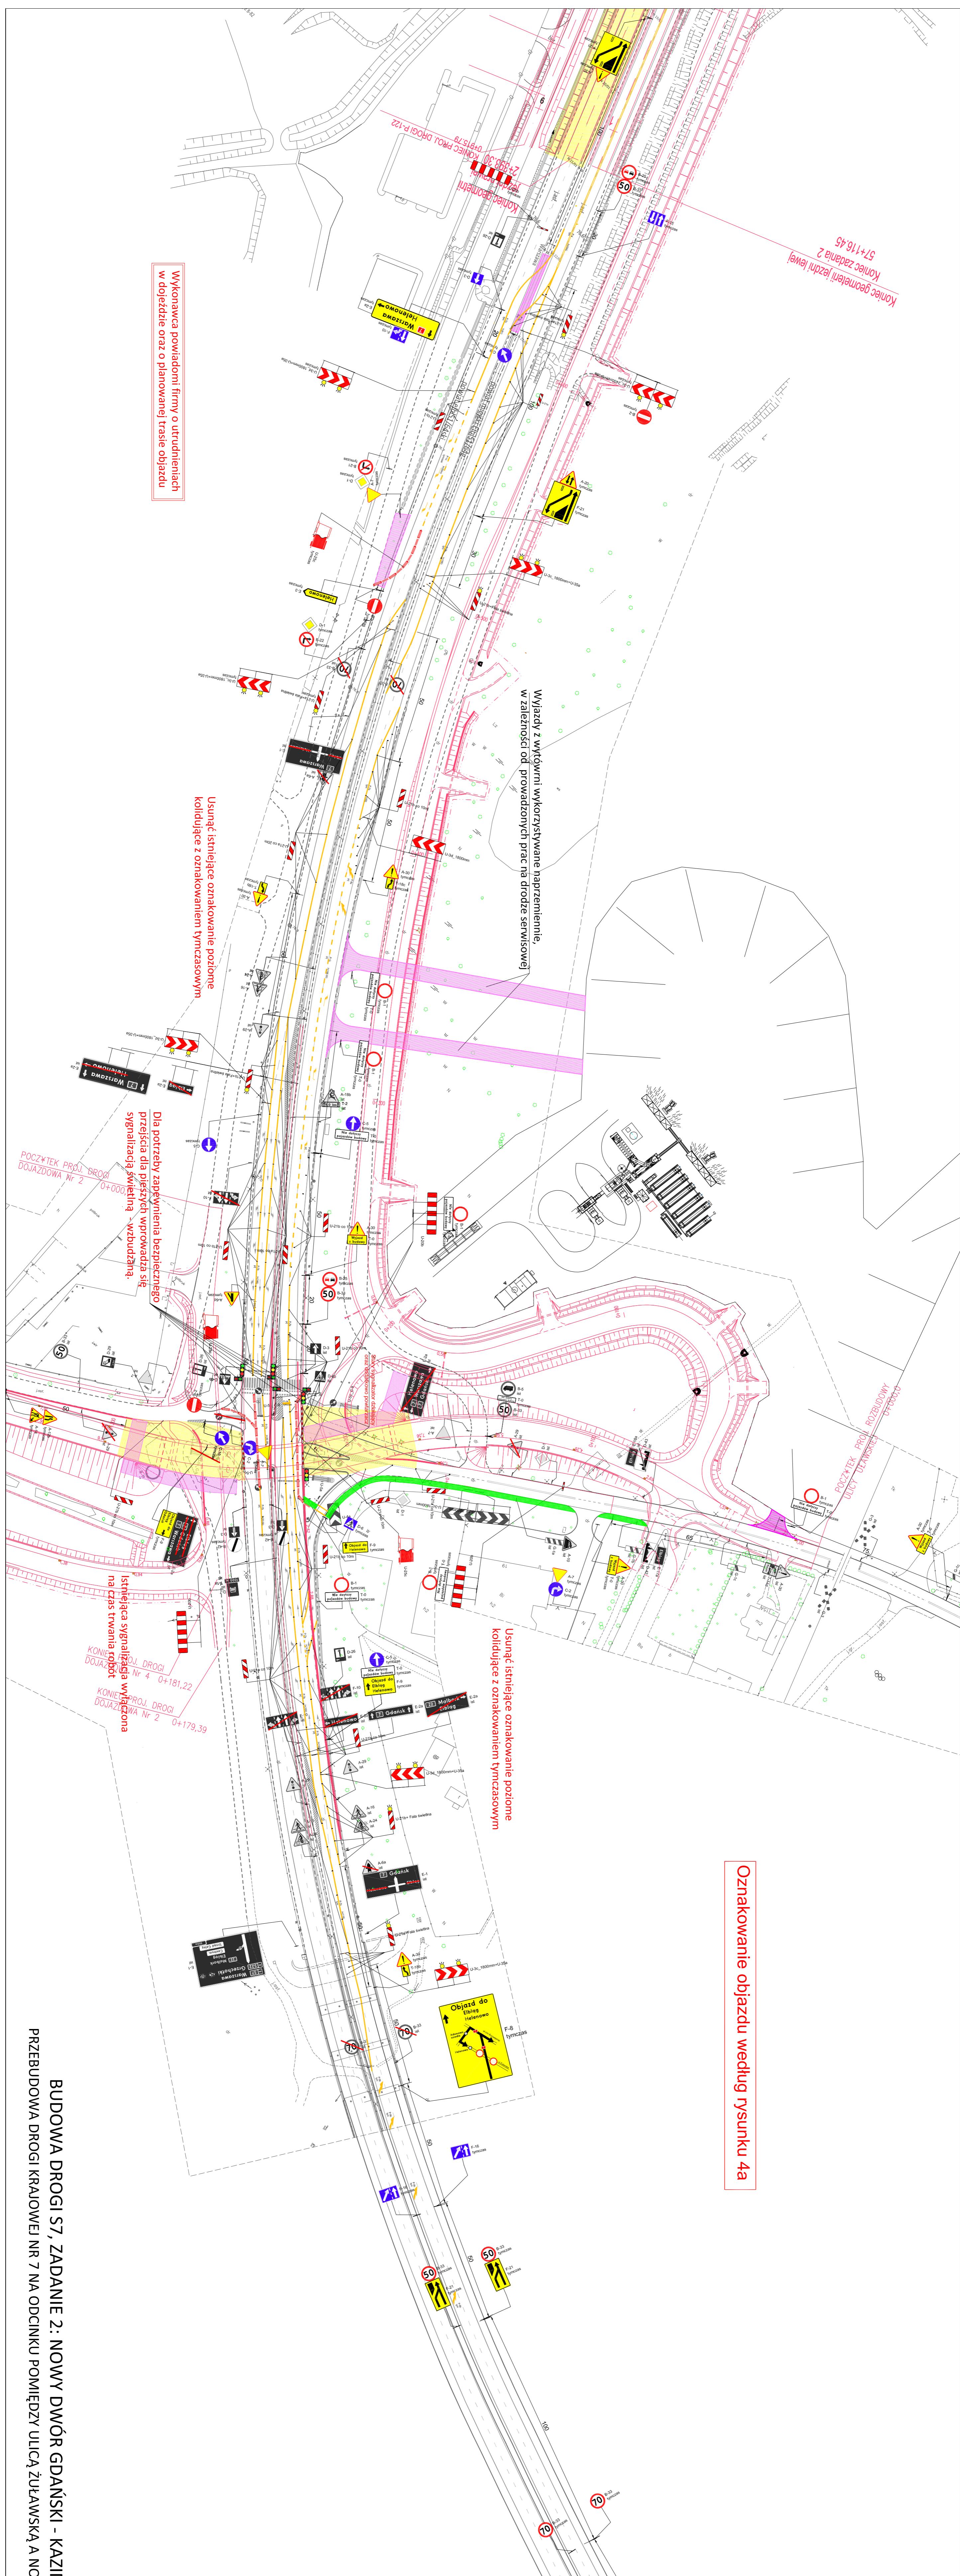

### Oznakowanie objazdu według rysunku 4a

## BUDOWA DROGI S7, ZADANIE 2: NOWY DWÓR GDAŃSKI - KAZIMIERZOWO PRZEBUDOWA DROGI KRAJOWEJ NR 7 NA ODCINKU POMIĘDZY UŁICĄ ŻUŁAWSKĄ A NOWODWORSKĄ

- projektowane oznakowanie
- istniejące oznakowanie
- tymczasowy chodnik
- tymczasowy nawierzchnia
- jedzna wyłączona z ruchu
- strefa robót
- projektowany układ drogowy